



DETALLES ESCALERA DE ACCESO A VIVIENDA (EAV)

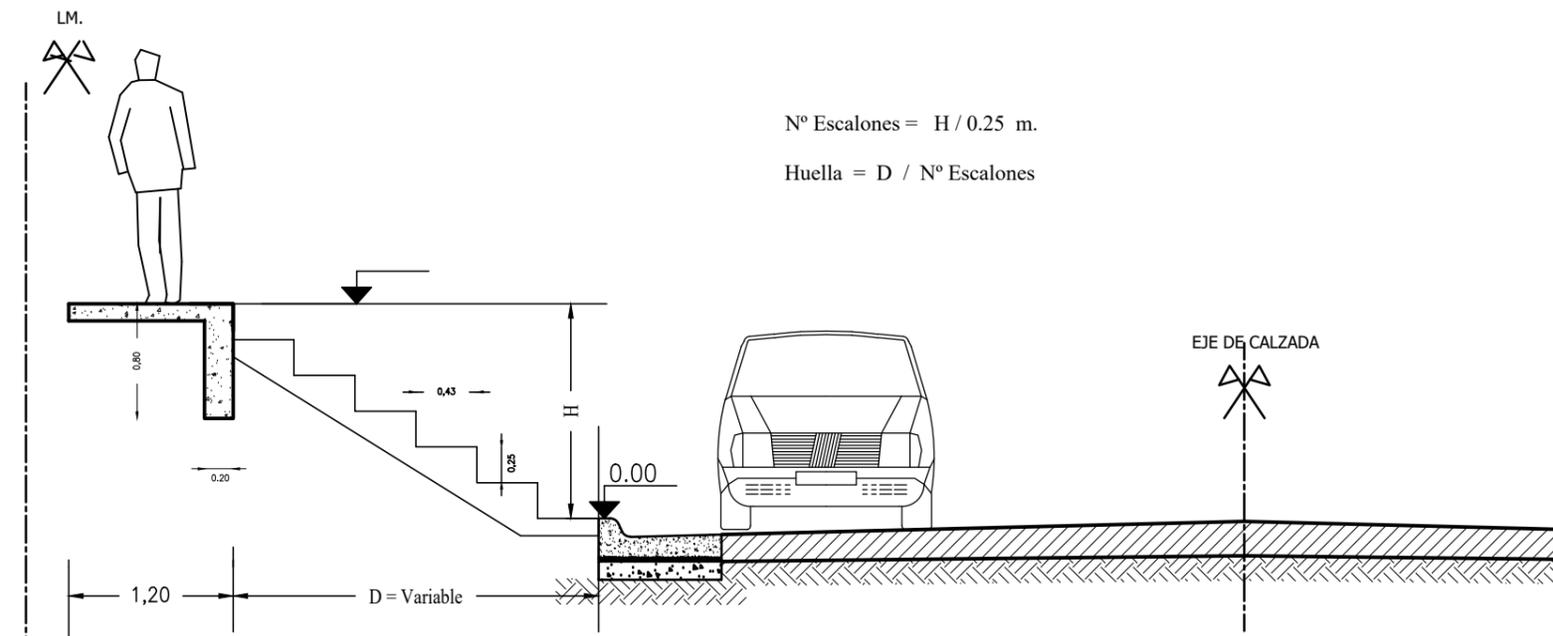


CORTE TRANSVERSAL INDICATIVO ESC 1 : 50

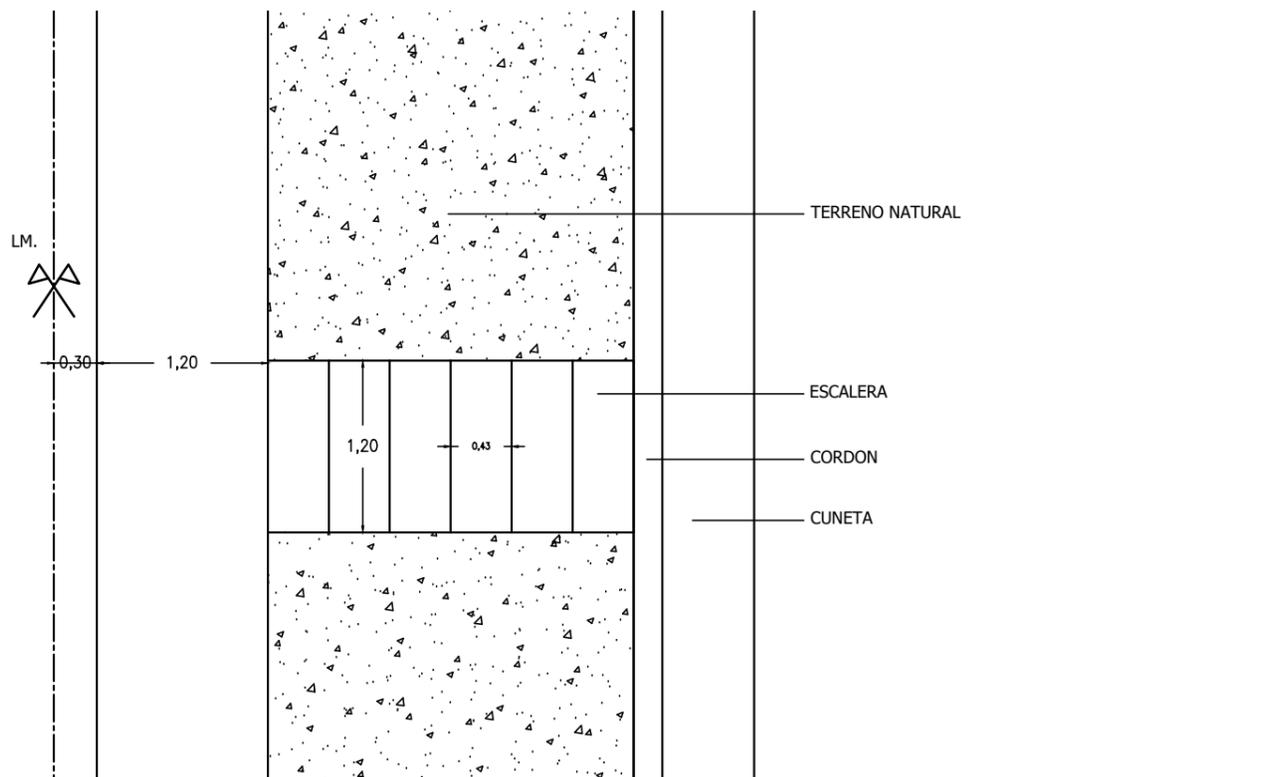


PLANTA ESCALERA ESC 1 : 50

DETALLES DE VEREDA Y ARMADURAS DE SOSTEN DE VEREDAS EN TALUD

VEREDA TRAMO ESTANDAR - Para H menores a 0,60m.

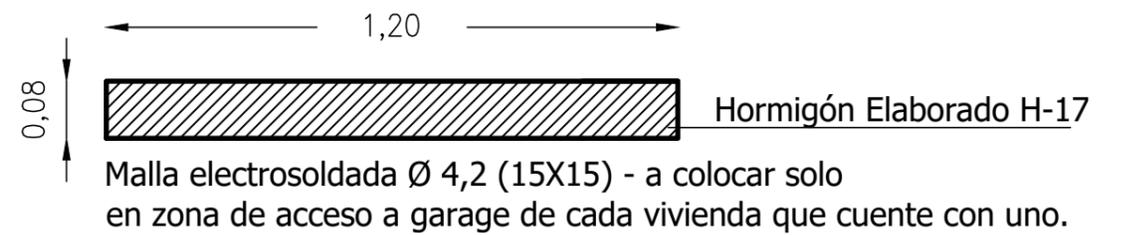

VEREDA CON VIGA DE 0,30 - Para H entre 0,60 y 1,50m.

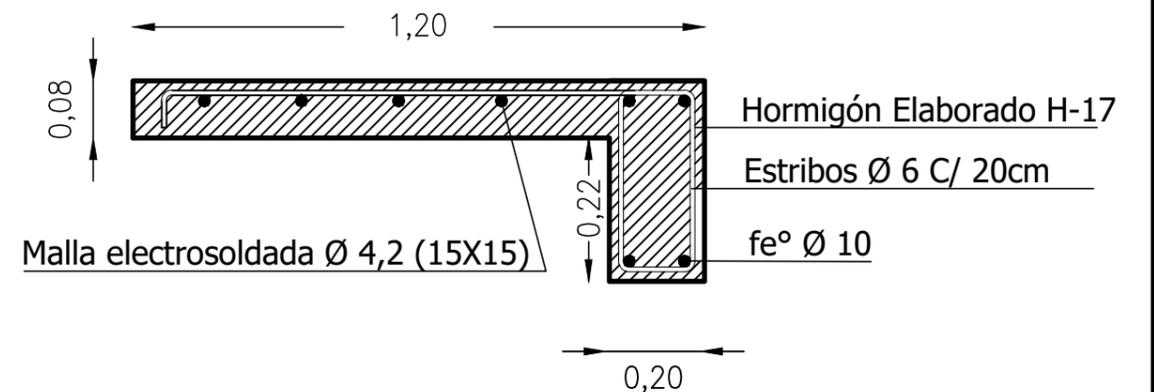

VEREDA CON VIGA DE 0,50 - Para H mayores a 1,50m.

