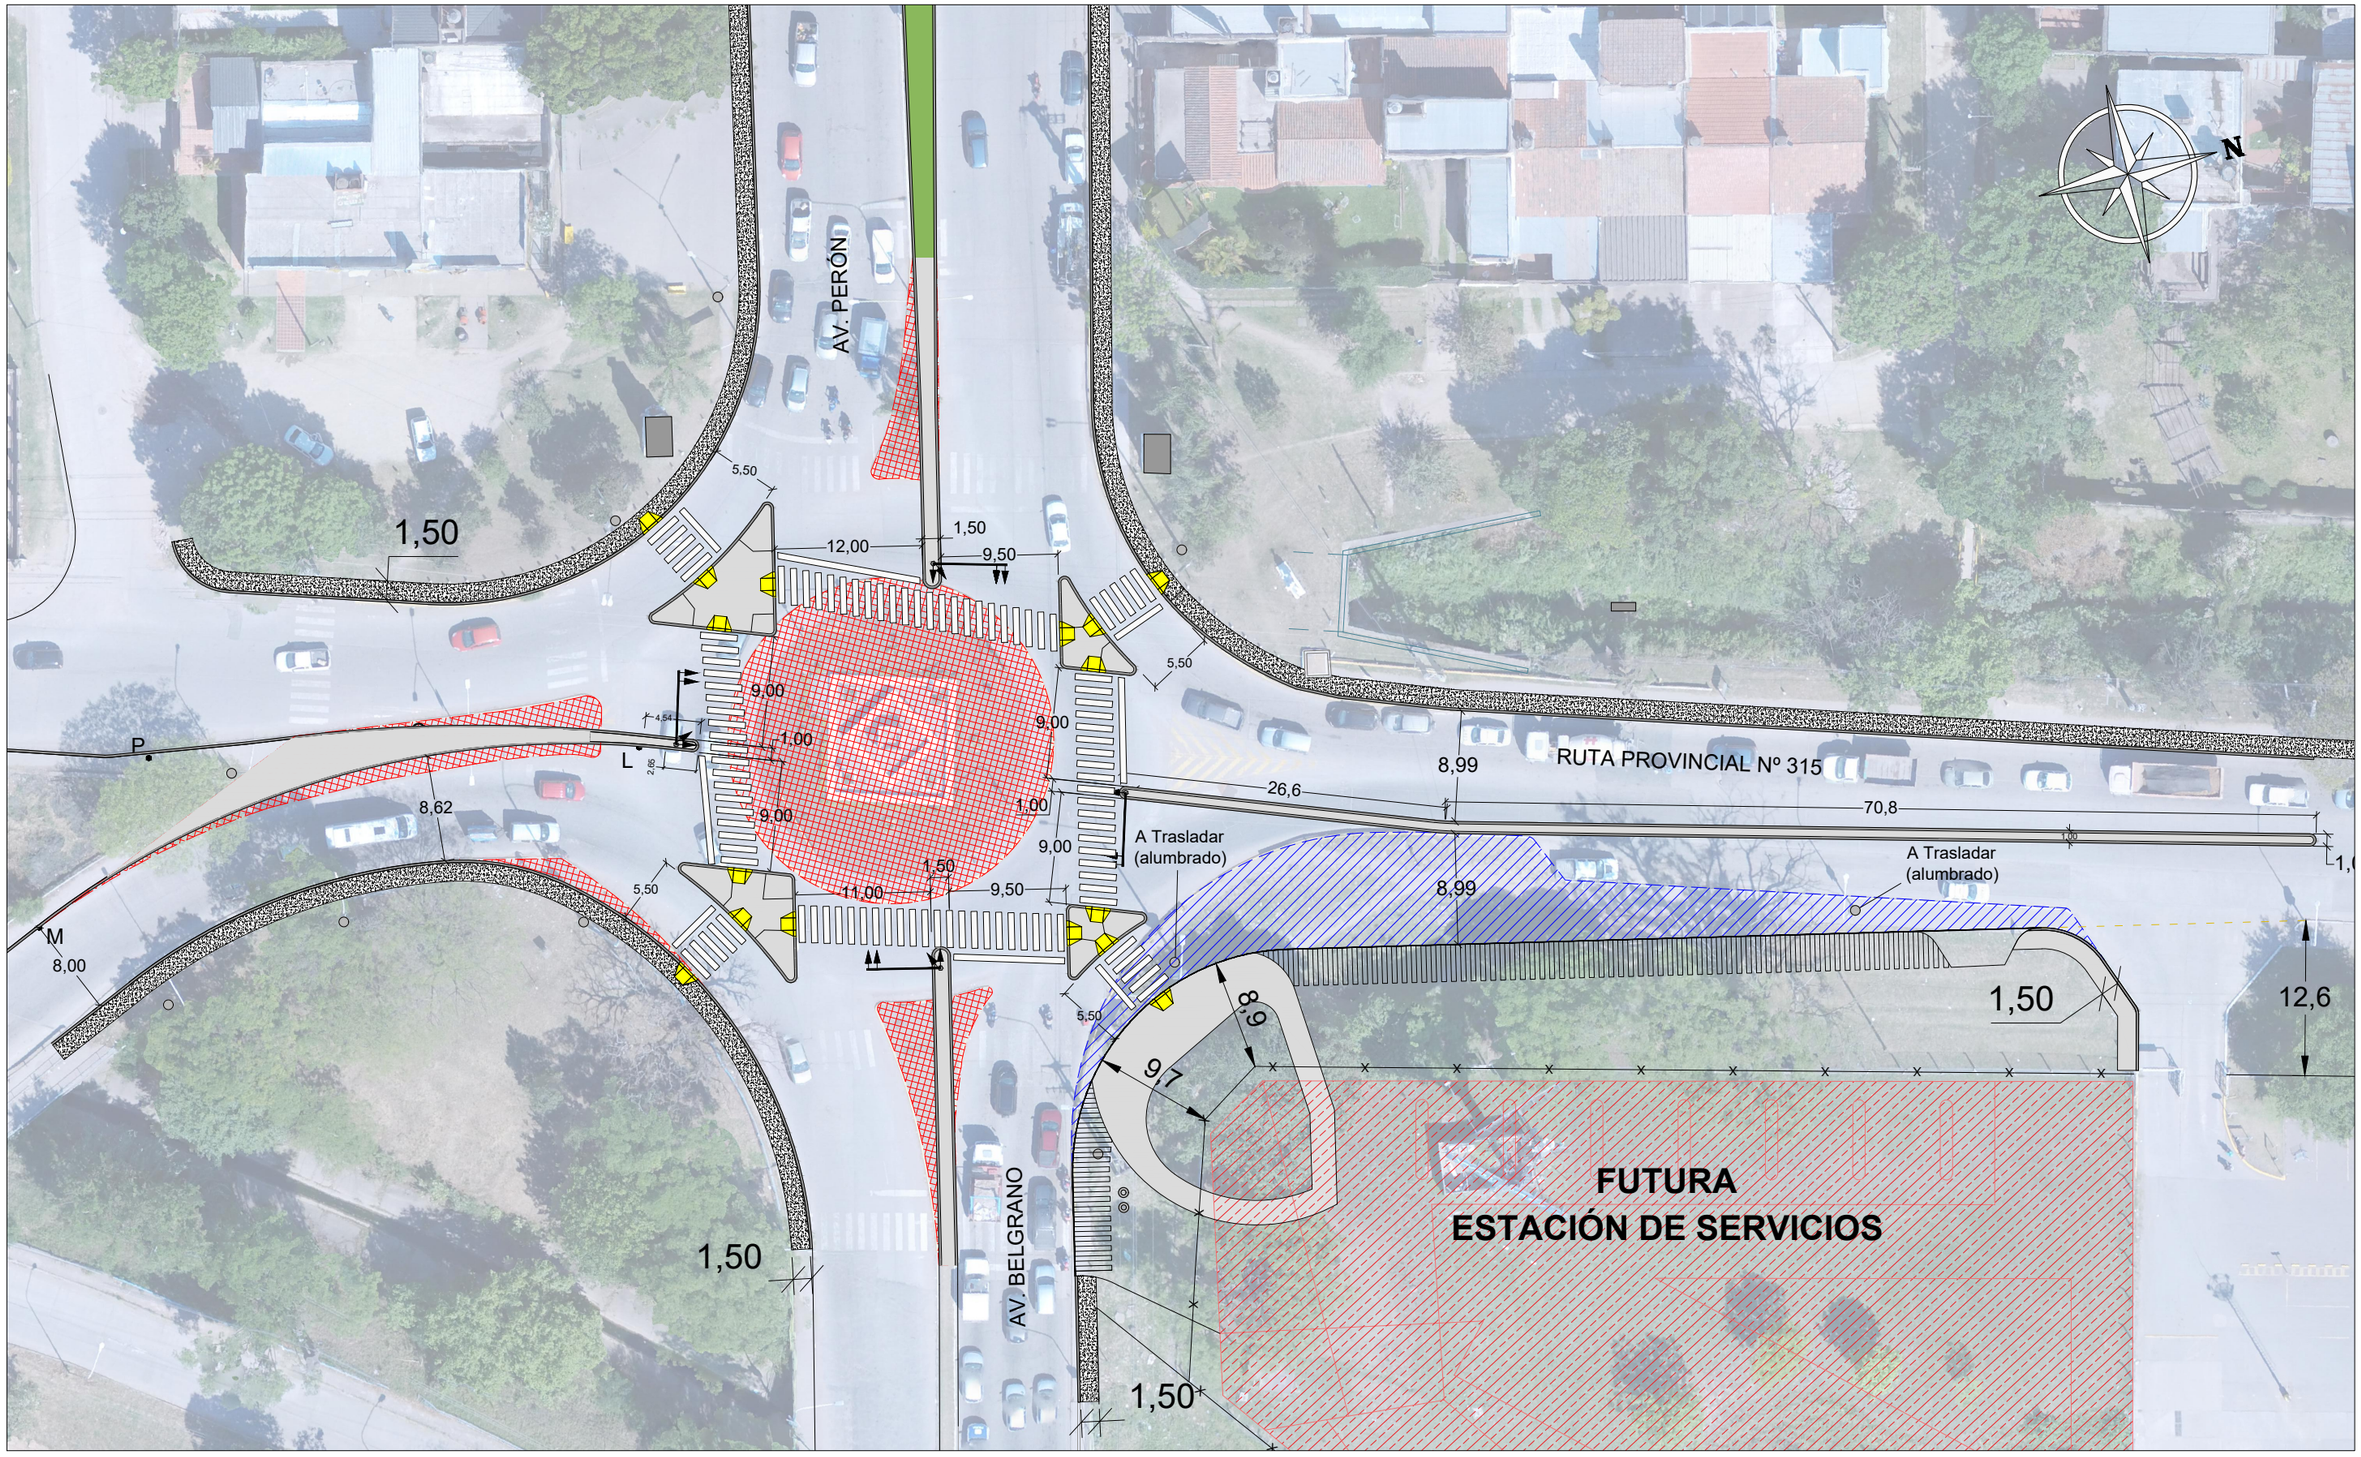

Primera Etapa (ensanche de calzada ruta prov.315)

Segunda Etapa: Demoler y Reacondicionar

Veredas a acondicionar y/o construir

DEPARTAMENTO ESTUDIOS Y PROYECTOS	**PLANO: PLANIMETRÍA GENERAL**				LAMINA Nº 2 .01
PROYECTO	OBRA: INTERSECCIÓN AVENIDA GENERAL M. BELGRANO - AVENIDA PRESIDENTE PERÓN - CAMINO DEL PERÚ				DIRECCION PROVINCIAL DE VIALIDAD TUCUMAN
ING. MAXIMO COSSIO JEFE DE PROYECTO	RUTA: PROVINCIAL Nº315				
	TRAMO: INTERSECCION AV. BELGRANO				
AUXILIAR DE PROYECTO	ESCALAS	REVISION	FECHA	ING. ANTONIO MARTIN	ING. RICARDO ABAD ADMINISTRADOR
ING. MAXIMO COSSIO DIBUJO	S/D		OCTUBRE 2021	JEFE DE DEPARTAMENTO	