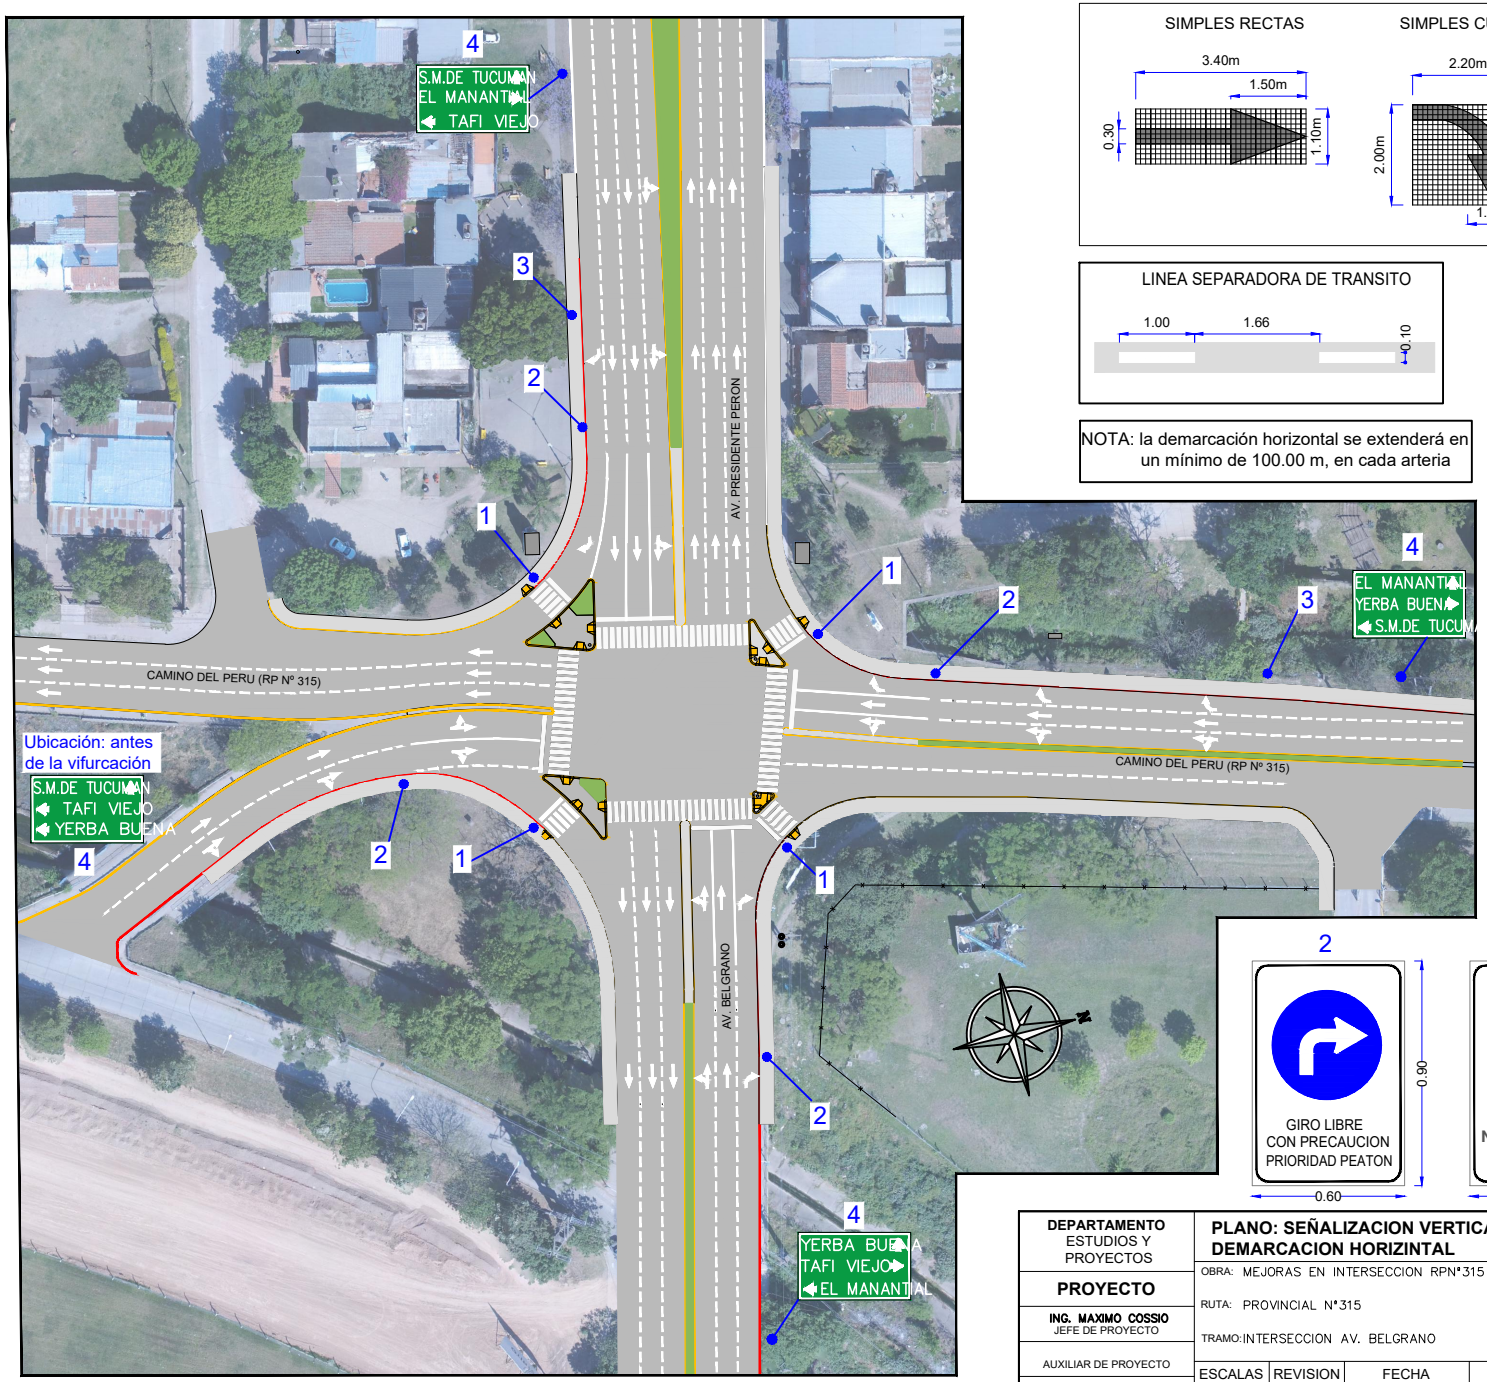


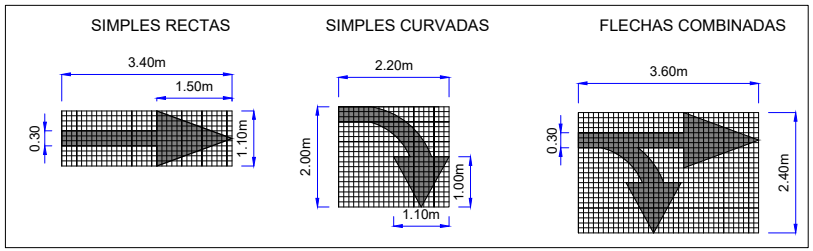


**SENDAS PEATONALES**




NOTA: la demarcación horizontal se extenderá en un mínimo de 100.00 m, en cada arteria

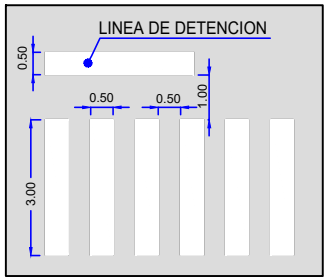


Nomenclador Urbano

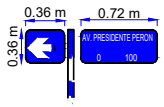


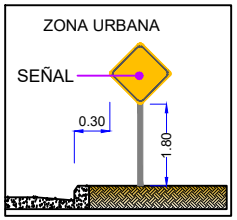


2




3

4

| | | | | |
|---|---|---|---|---|
| **DEPARTAMENTO** ESTUDIOS Y PROYECTOS | **PLANO: SEÑALIZACION VERTICAL Y DEMARCACION HORIZINTAL** | | | LAMINA Nº 7 .01 |
| **PROYECTO** | OBRA: MEJORAS EN INTERSECCION RPN°315 – Av. BELGRANO. | | | DIRECCION PROVINCIAL DE VIALIDAD TUCUMAN |
| **ING. MAXIMO COSSIO** JEFE DE PROYECTO | RUTA: PROVINCIAL N°315 | | | |
| | TRAMO: INTERSECCION AV. BELGRANO | | | |
| AUXILIAR DE PROYECTO | ESCALAS | REVISION | FECHA | ING. ANTONIO MARTIN |
| ING. MAXIMO COSSIO DIBUJO | S/D | | JUNIO 2021 | JEFE DE DEPARTAMENTO |

ING. RICARDO ABAD
ADMINISTRADOR

DPV T