


AV. PRESIDENTE PERON, AV. BELGRANO - CAMINO DEL PERU

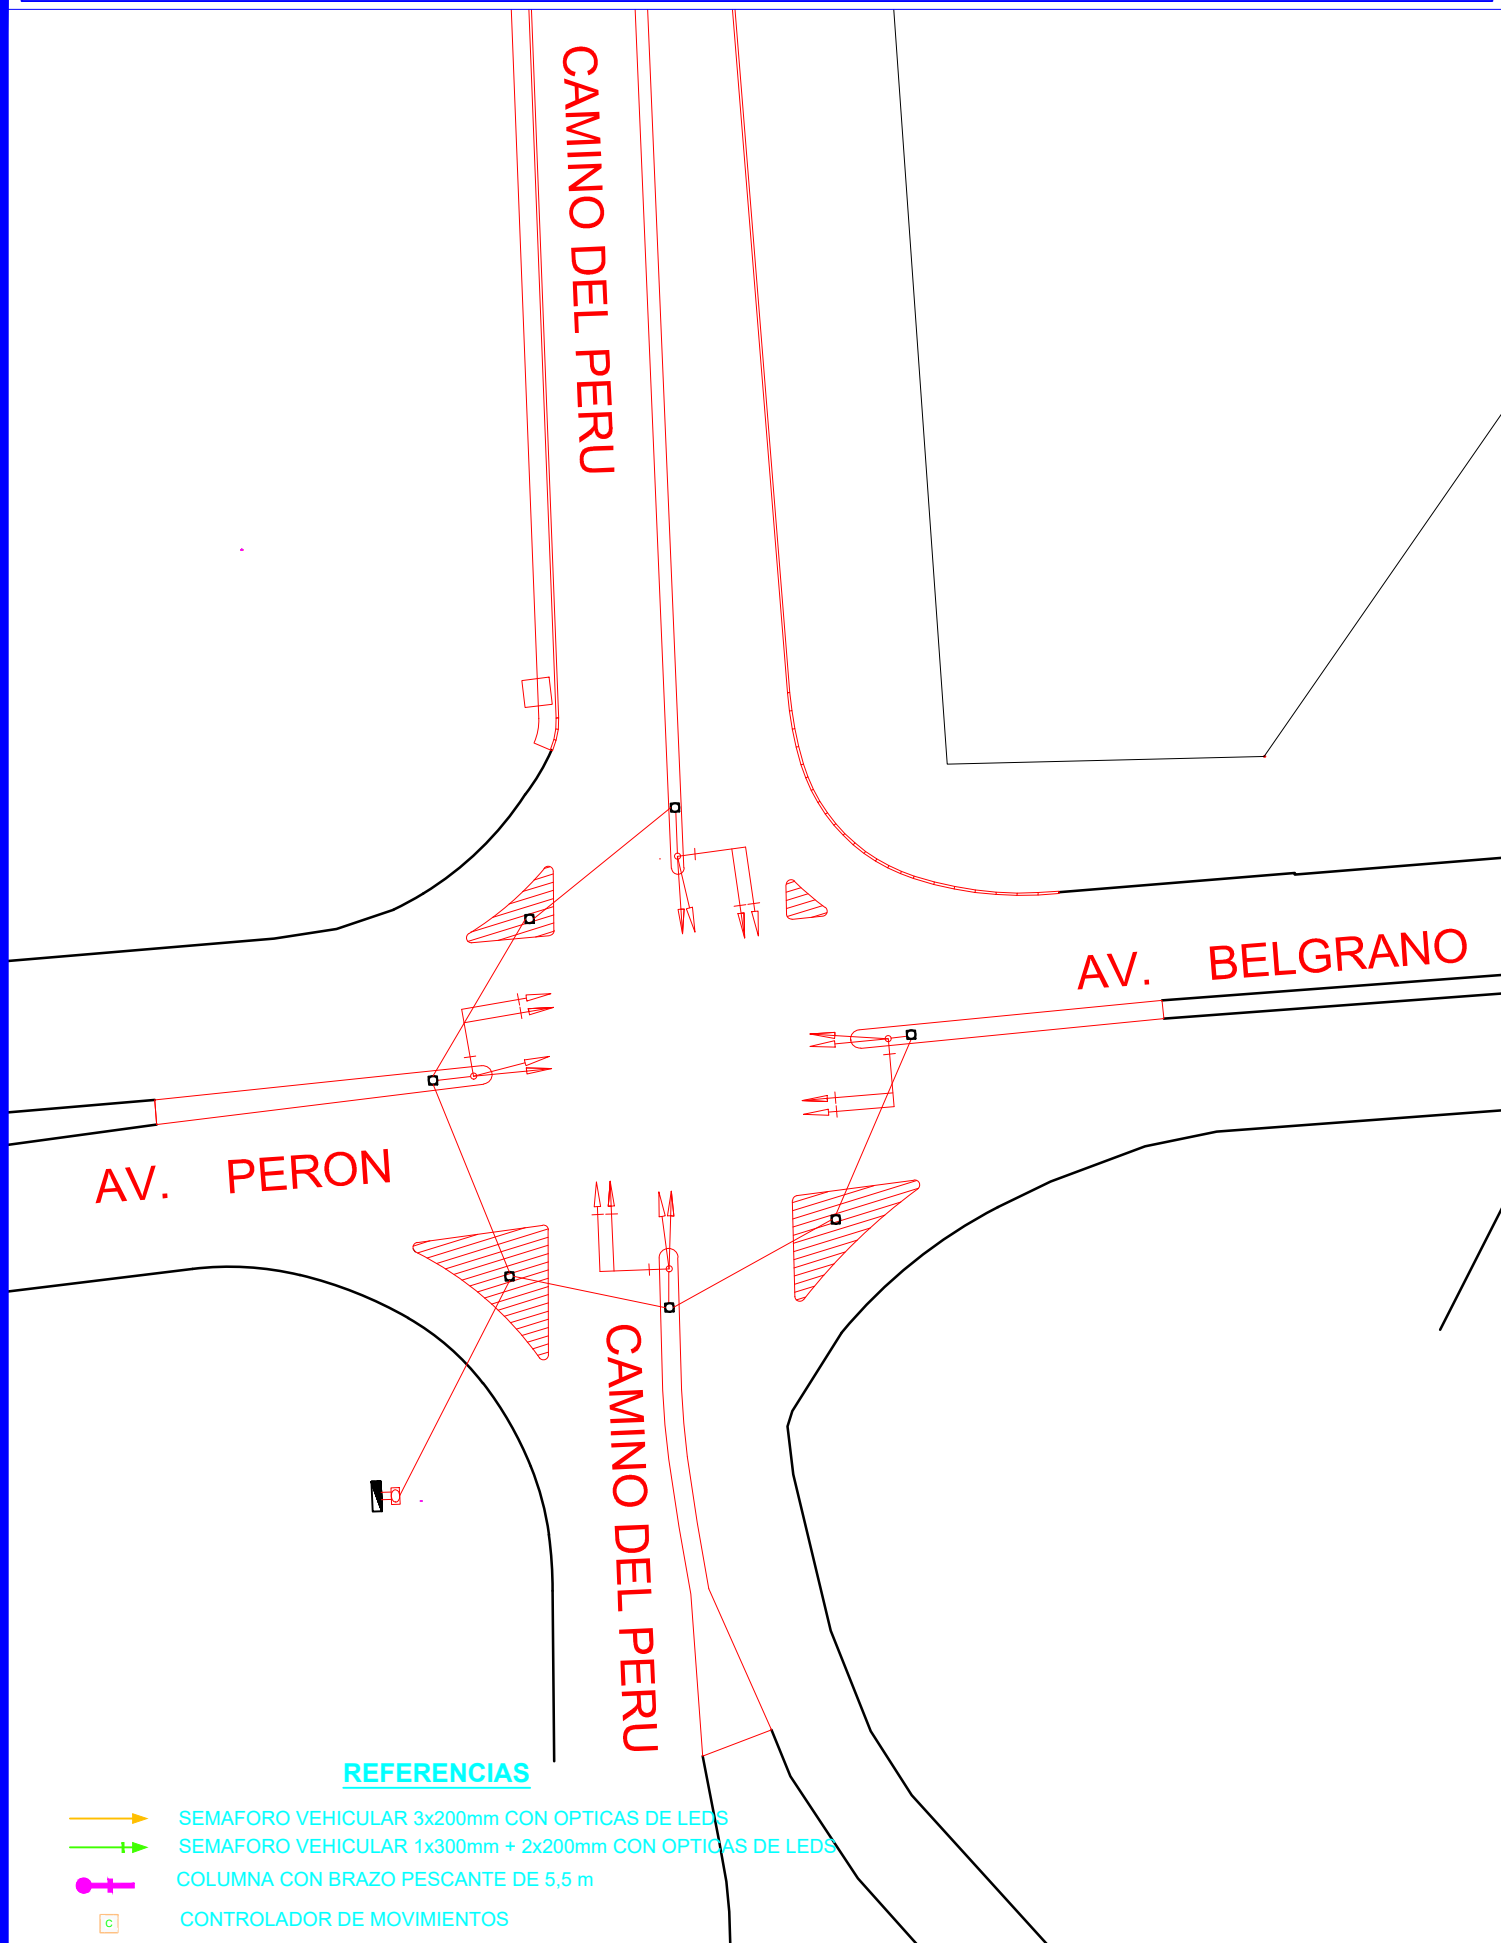

REFERENCIAS

- SEMAFORO VEHICULAR 3x200mm CON OPTICAS DE LEDS
- SEMAFORO VEHICULAR 1x300mm + 2x200mm CON OPTICAS DE LEDS
- COLUMNA CON BRAZO PESCANTE DE 5,5 m
- CONTROLADOR DE MOVIMIENTOS

MUNICIPALIDAD DE SAN MIGUEL DE TUCUMAN

DAPT - DEPARTAMENTO SEMAFOROS

OBRA: INTERSECCIÓN AV. GENERAL M. BELGRANO -
AV. PRESIDENTE PERÓN - CAMINO DEL PERÚ

FECHA:

