

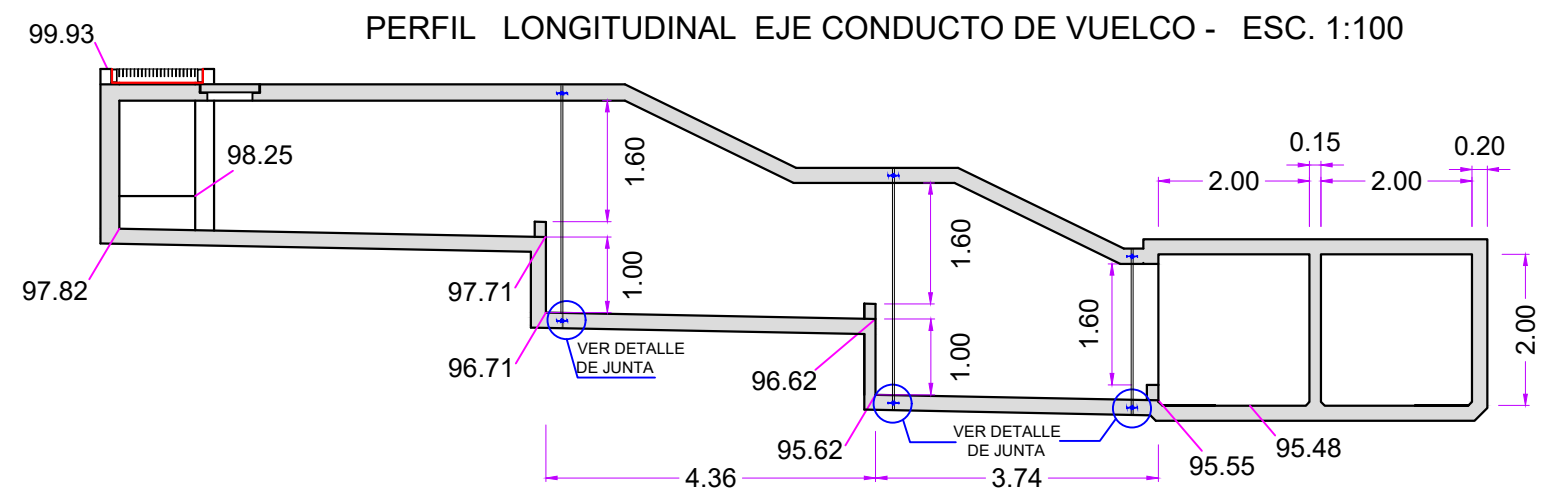
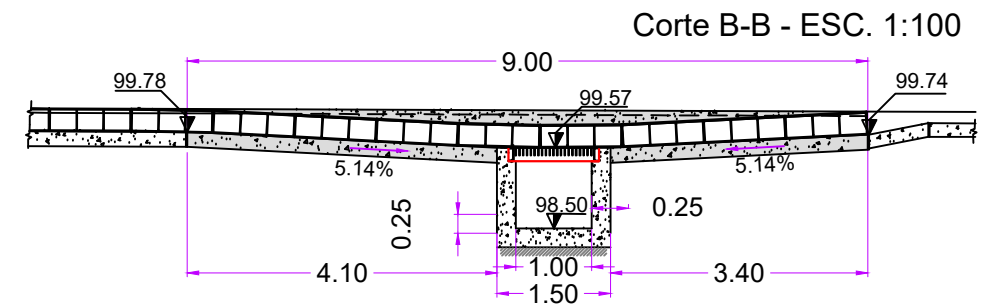
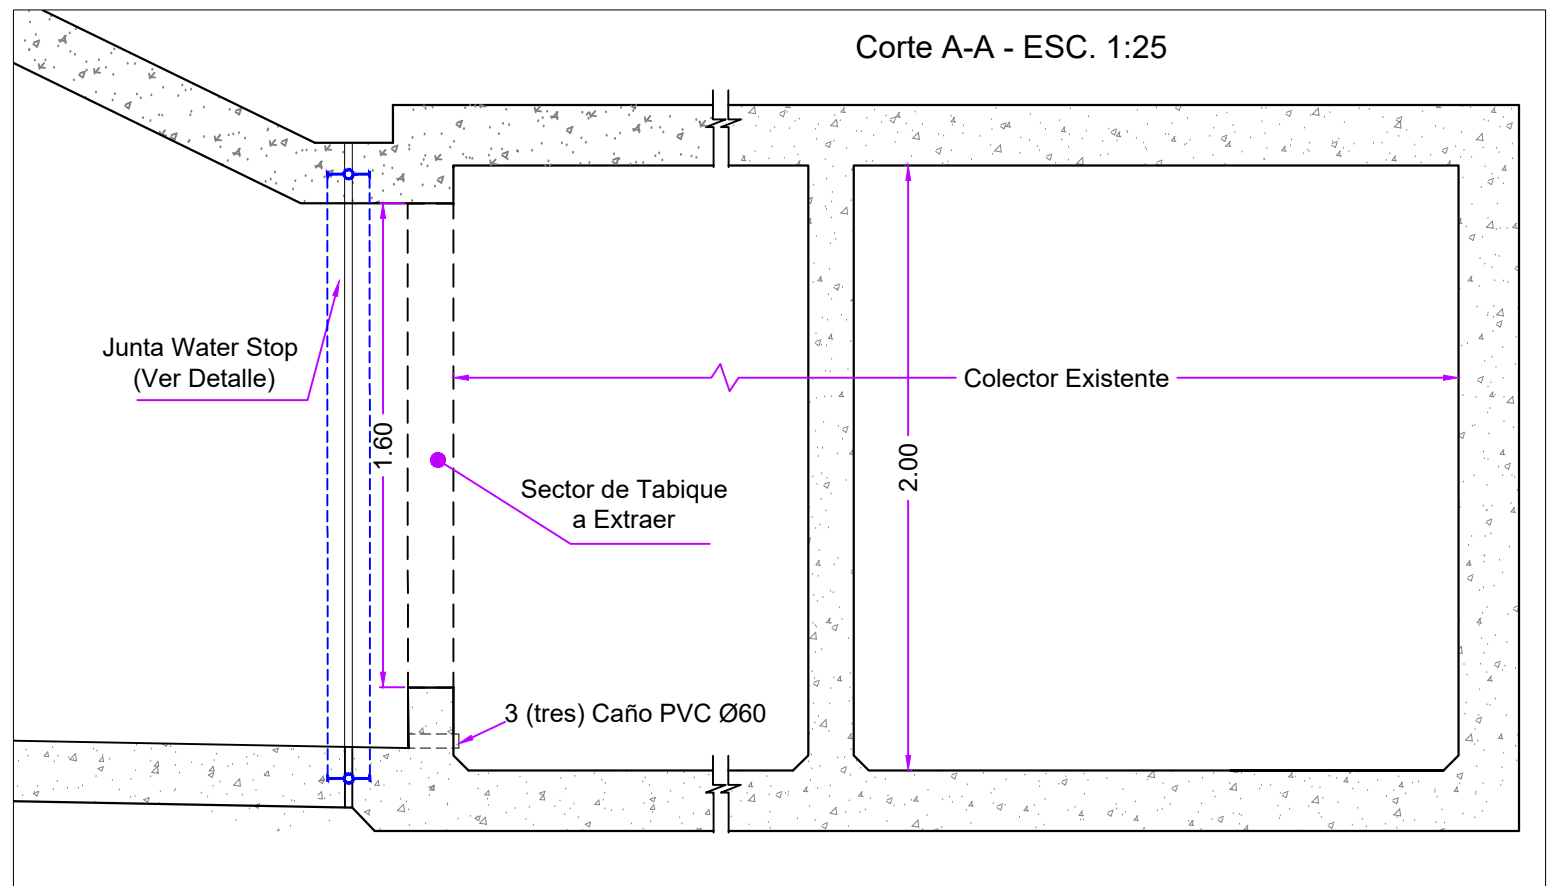


C:\Users\usuario\Desktop\ROTONA PARA IMPRIMIR\JORGE CHAVEZ\Chavez Belgrano&Peron\Pluviales Rotonda 2021-10-15 v.15-10\Planos\5 01 Pluviales RotCnodelPeru.dwg

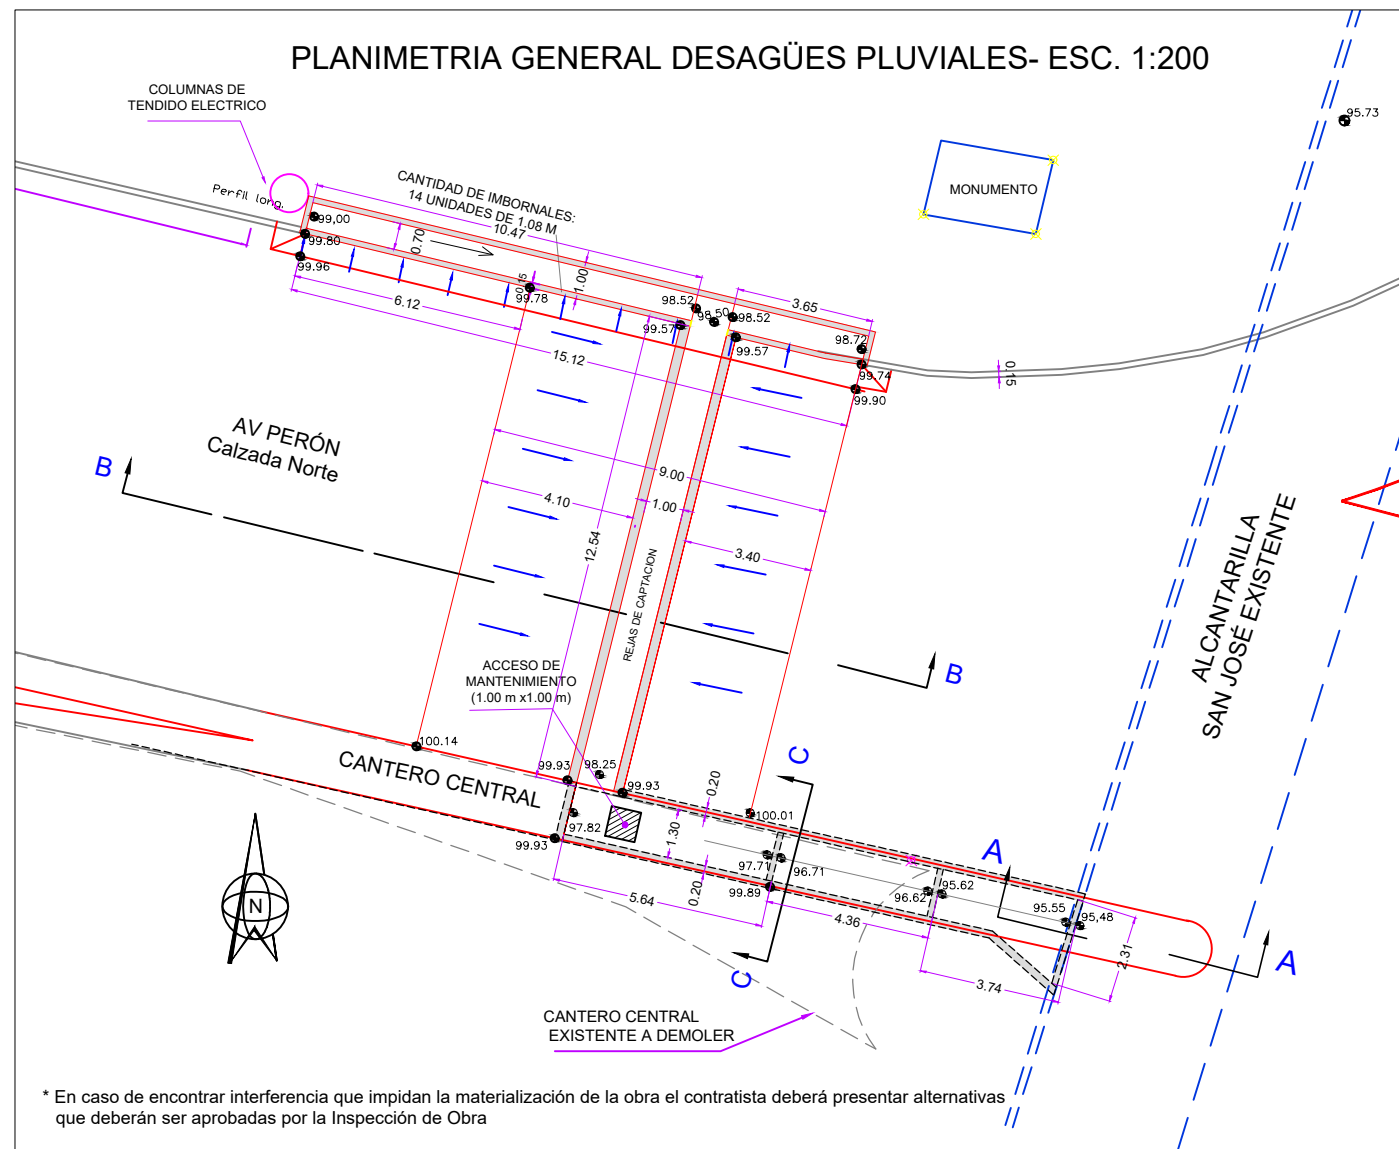


JUNTA WATER STOP

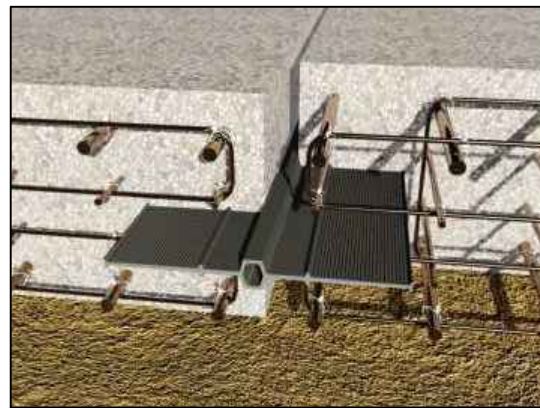


TYPE:0200 width:200mm

DETALLE JUNTA WATER STOP - Esc. 1:20

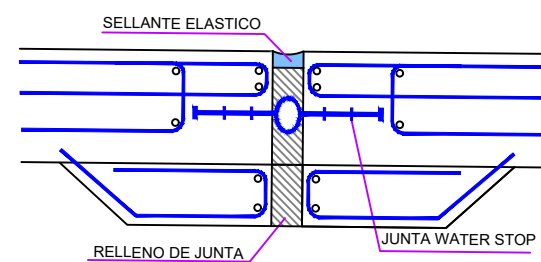

DETALLE DE DIENTES - Esc. 1:25

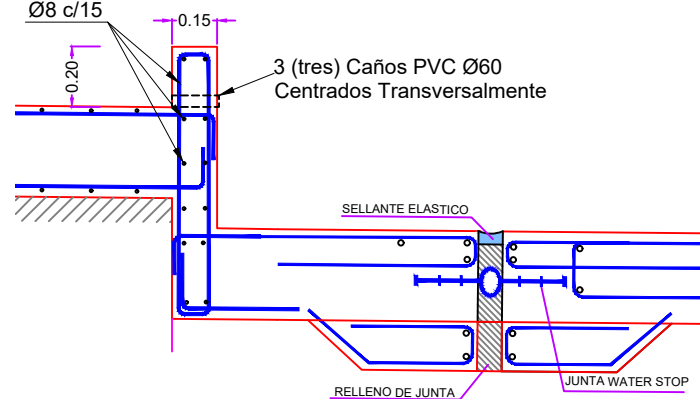

DEPARTAMENTO ESTUDIOS Y PROYECTOS	PLANO: DESAGÜES PLUVIALES			LAMINA Nº 5.01
PROYECTO	OBRA: INTERSECCION AV. GENERAL M. BELGRANO - AV. PRESIDENTE PERON - CAMINO DEL PERU			DIRECCION PROVINCIAL DE VIALIDAD TUCUMAN
ING. MAXIMO COSSIO JEFE DE PROYECTO	RUTA: PROVINCIAL Nº315			
AUXILIAR DE PROYECTO	TRAMO: INTERSECCION AV. BELGRANO			
ING. MAXIMO COSSIO DIBUJO	ESCALAS	REVISION	FECHA	ING. ANTONIO MARTIN JEFE DE DEPARTAMENTO
	S/D		ABRIL 2022	

